


# 日陰に集まる 広がる ～自然発生的路上市場の引っ越し先～ 加治木陽菜 伊藤研究室

敷地：ベトナムホーチミン市1区ベンゲー  
 用途：店舗・住宅  
 模型：模型 1/50 敷地模型 1/500

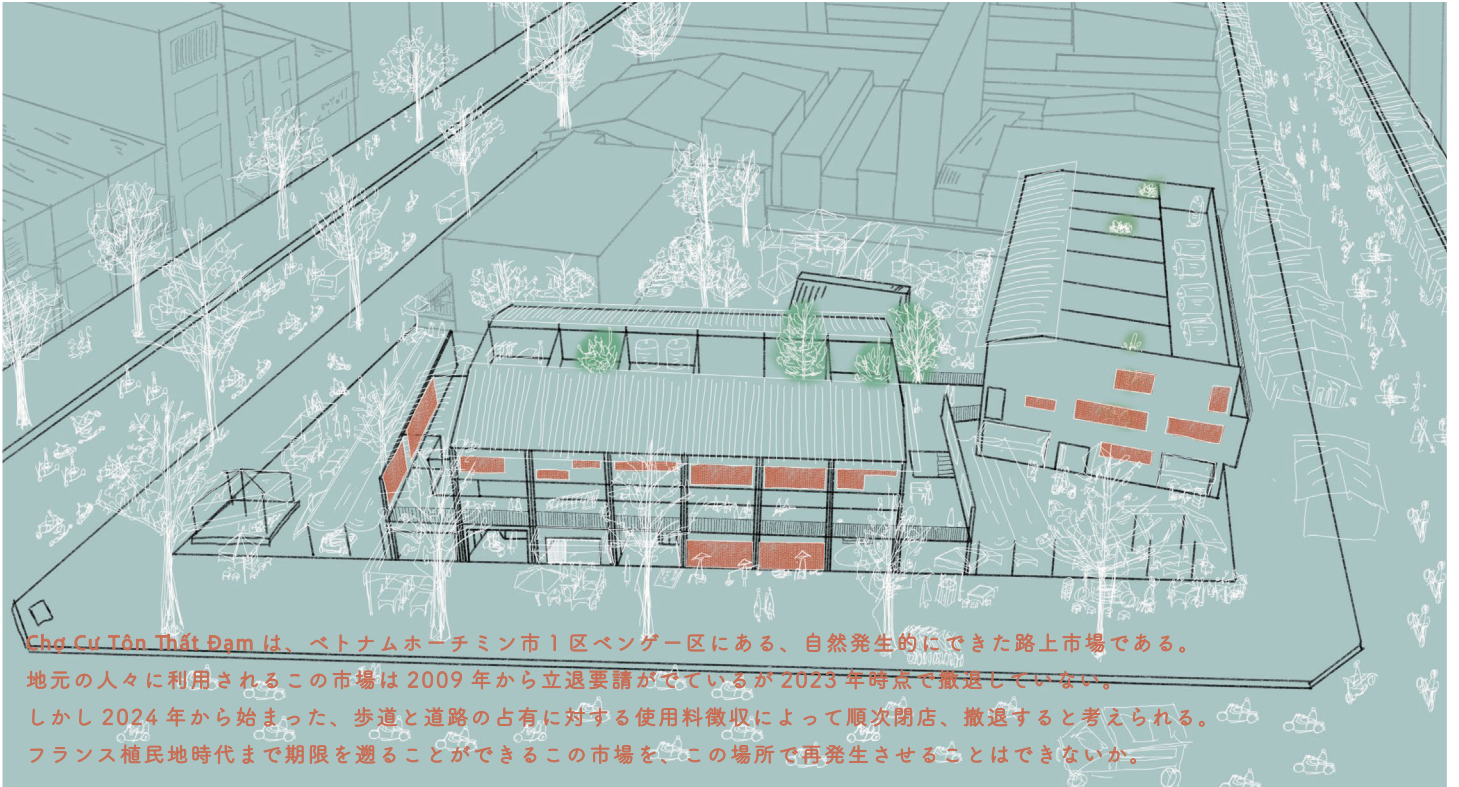

Chợ Cư Tôn Thất Đạm は、ベトナムホーチミン市1区ベンゲー区にある、自然発生的にできた路上市場である。

地元の人々に利用されるこの市場は 2009 年から立退要請がでていたが 2023 年時点で撤退していない。

しかし 2024 年から始まった、歩道と道路の占有に対する使用料徴収によって順次閉店、撤退すると考えられる。

フランス植民地時代まで期限を遡ることができるこの市場を、この場所で再発生させることはできないか。

## Chợ Cư Tôn Thất Đạm (トンタットダム市場・以下 TTD市場)

## 提案

TTD市場の起源は、1860 年代にできた Marché Charner まで遡る。  
 現在 TTD通りの約 200m に 200 店舗以上が営業しており、歩道と道路を占有している。  
 自分の住居の前で営業している売り子もいるが、ほとんどは別の場所に住んでおり、  
 後ろの住居の住民にお金を払い場所を借りて営業している。

TTD市場の売り子の場所使用料の支払い先が 2024 年から国と住民の二重になるため、  
 閉店・撤退を考える売り子の増加が考えられるが、ホーチミンの魅力が集まった場所  
 のひとつがなくなってしまう。

これより、自然発生的に広がる市場ができる場所を提供する。

ホーチミンの魅力、特性、特徴、文化を考へつつ、未来に向けた計画についても考慮  
 した上で、第1フェーズを設計し、第2フェーズ、第3フェーズは  
 それぞれの所有者に託した提案とする。




現在	2030	2050
第1フェーズ	第2フェーズ(バイク減少)	第3フェーズ(バイクほとんどなし)
店舗：建物1階道路沿い 広場に数軒	店舗：建物1階道路沿い・広場沿い 広場を埋める 建物：数軒建替られる	店舗：建物2・3階も TTD通りは綺麗になる 建物：ほとんど建て替えられる

## 敷地



対象敷地の現在

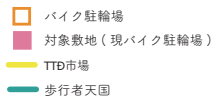


## 現状と魅力



店と住居の間

市民の手によって作られた TTD市場は、日常に溢れる小さな  
 ホーチミンらしきが集まってできている。  
 ホーチミンの魅力の一つとして「不揃い」「ごちゃごちゃ感」が  
 あげられる。  
 建物高さ、街区内の路地、生活に使われているものなど、  
 ホーチミンで見られる光景は全て市民によって作られたものである。  
 そしてそれらは、操作して作ることはできないものである。

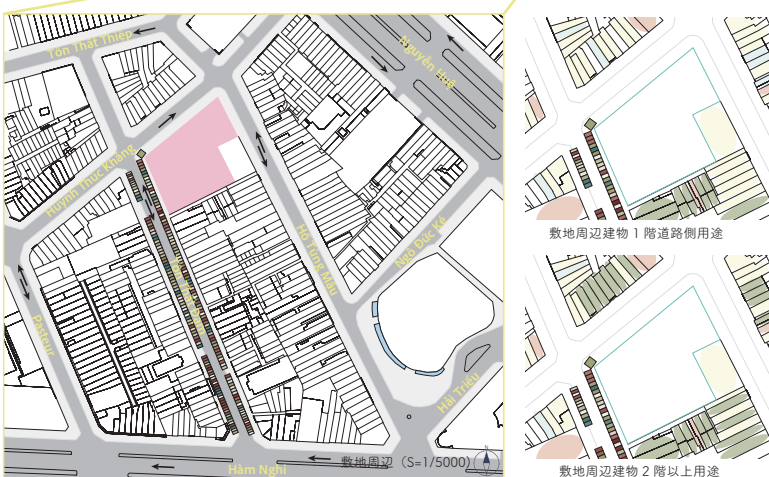


敷地周辺建物1階道路側用途

敷地周辺建物2階以上用途



計画されたものではなく市民によって作り出された街並みで  
 あるから、これが魅力的な空間となるのである。

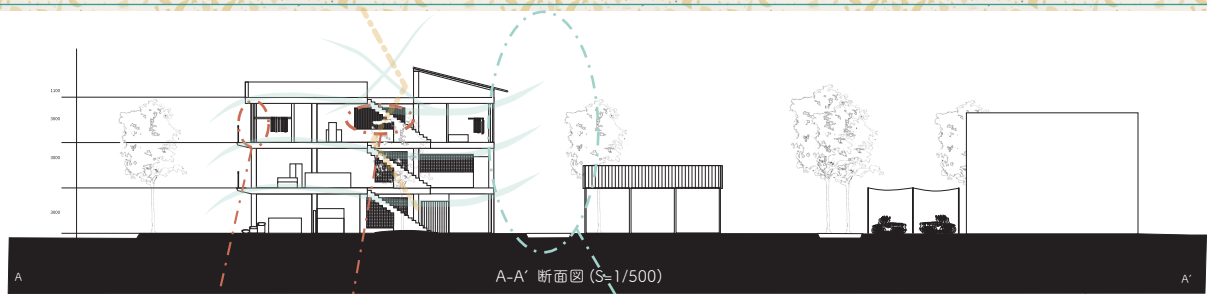


花ブロック

日差しを遮り直射日光は避けるが、風は通す。  
ガラスを入れないことで空気的には屋外となり  
自然風で涼しい空間となる

街区内側に建物を建てない

道路側から入る風が抜ける道ができる。  
増築されてしまう可能性を防ぐため、  
内側に道となるような窪みをつける。

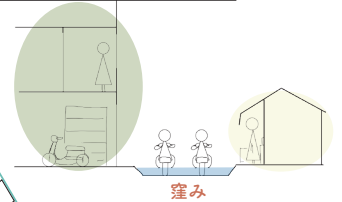

窪み

窪みの効果


バイクの通り道  
今後店舗が入ってほしくない部分  
浸水しても店舗や住宅より  
先に窪みが埋まる




2階平面図 (S=1/600)




3階平面図 (S=1/600)

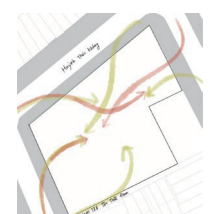

通りに対する人とバイクの流れ

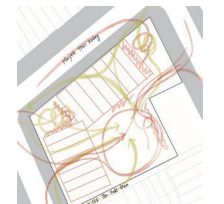


建物設置後の流れ

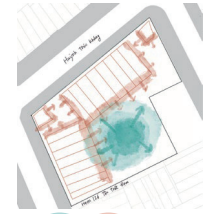

市場と屋台の広がり


市場の広がり

年中中高度約90度で太陽が指すホーチミンでは、日陰での生活が  
習慣となっている。  
市場は建物・木・  
材料の小屋を種として広がる。

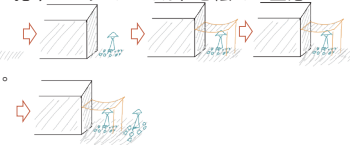

スーパーブロック内の歴史


ホーチミン市の街区はフランス植民地時代に作られたスーパーブロックであり、内部で複雑な路地が  
できている。街区の道路沿いが需要が高く最初に建てられ、内部にランダムに市民が住んで行ったことで  
現在のような土地割となった。現在の街区内の土地割は100年弱の期間でできた。  
街区の道路に沿って建物を建てると内部に市民は入り込み、自分たちの場所を作る。

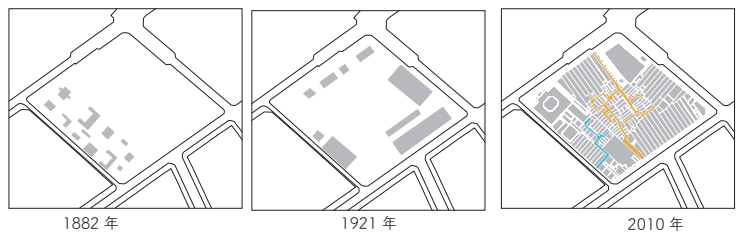

1882年

1921年

2010年

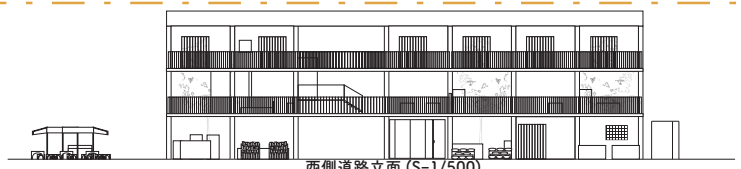

西側道路立面 (S=1/500)



住居へのアクセス

ホーチミンらしさの素材